



Kicクネット 自立端部一体型 (4M)

Scale:1:20

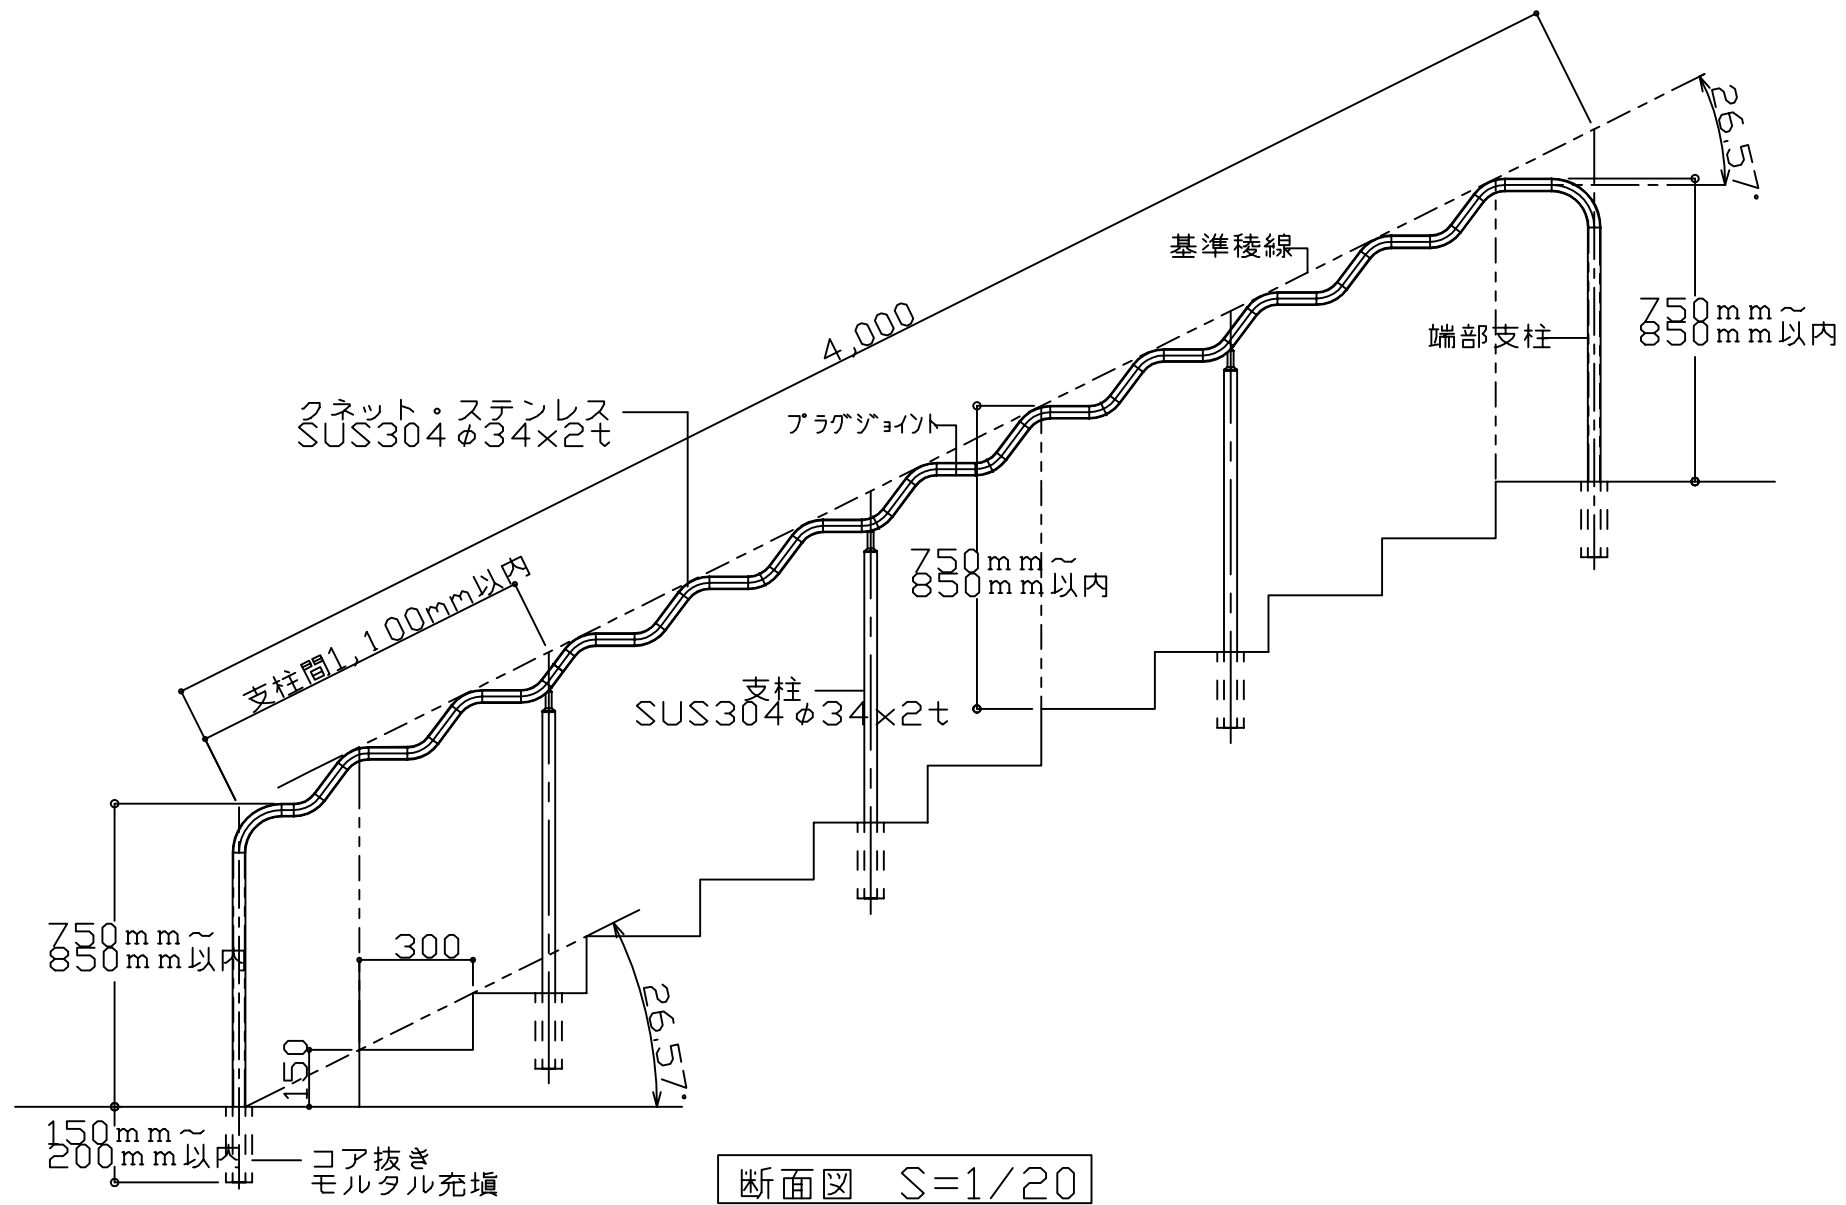

断面図 S=1/20

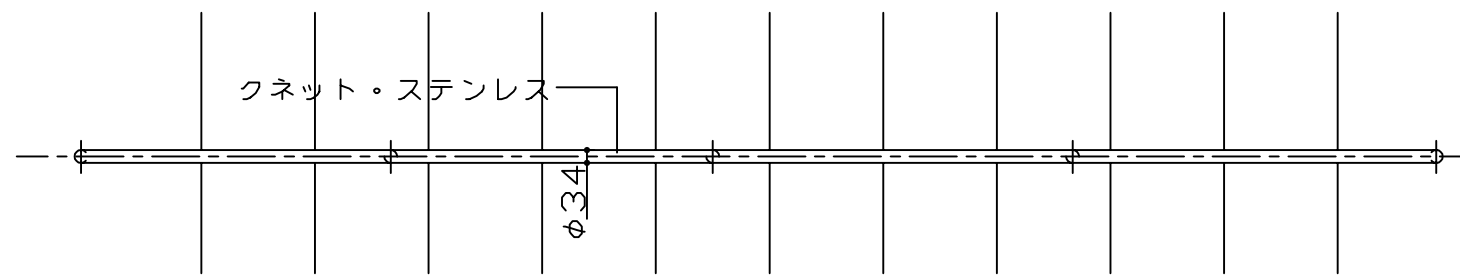

平面図 S=1/20

KAWANO 株式会社カワノ	三角法	承認	検図	設計製図
	縮尺 1/20			小柳
作成年月日 2016年6月22日	図面名称 取付図	品番 KIC-STAND		
分類 屋外手摺	品名 KICUNETTO-SUS-4M	図番		