



# Kicクネット 壁付型 (4M)


Scale:1:20

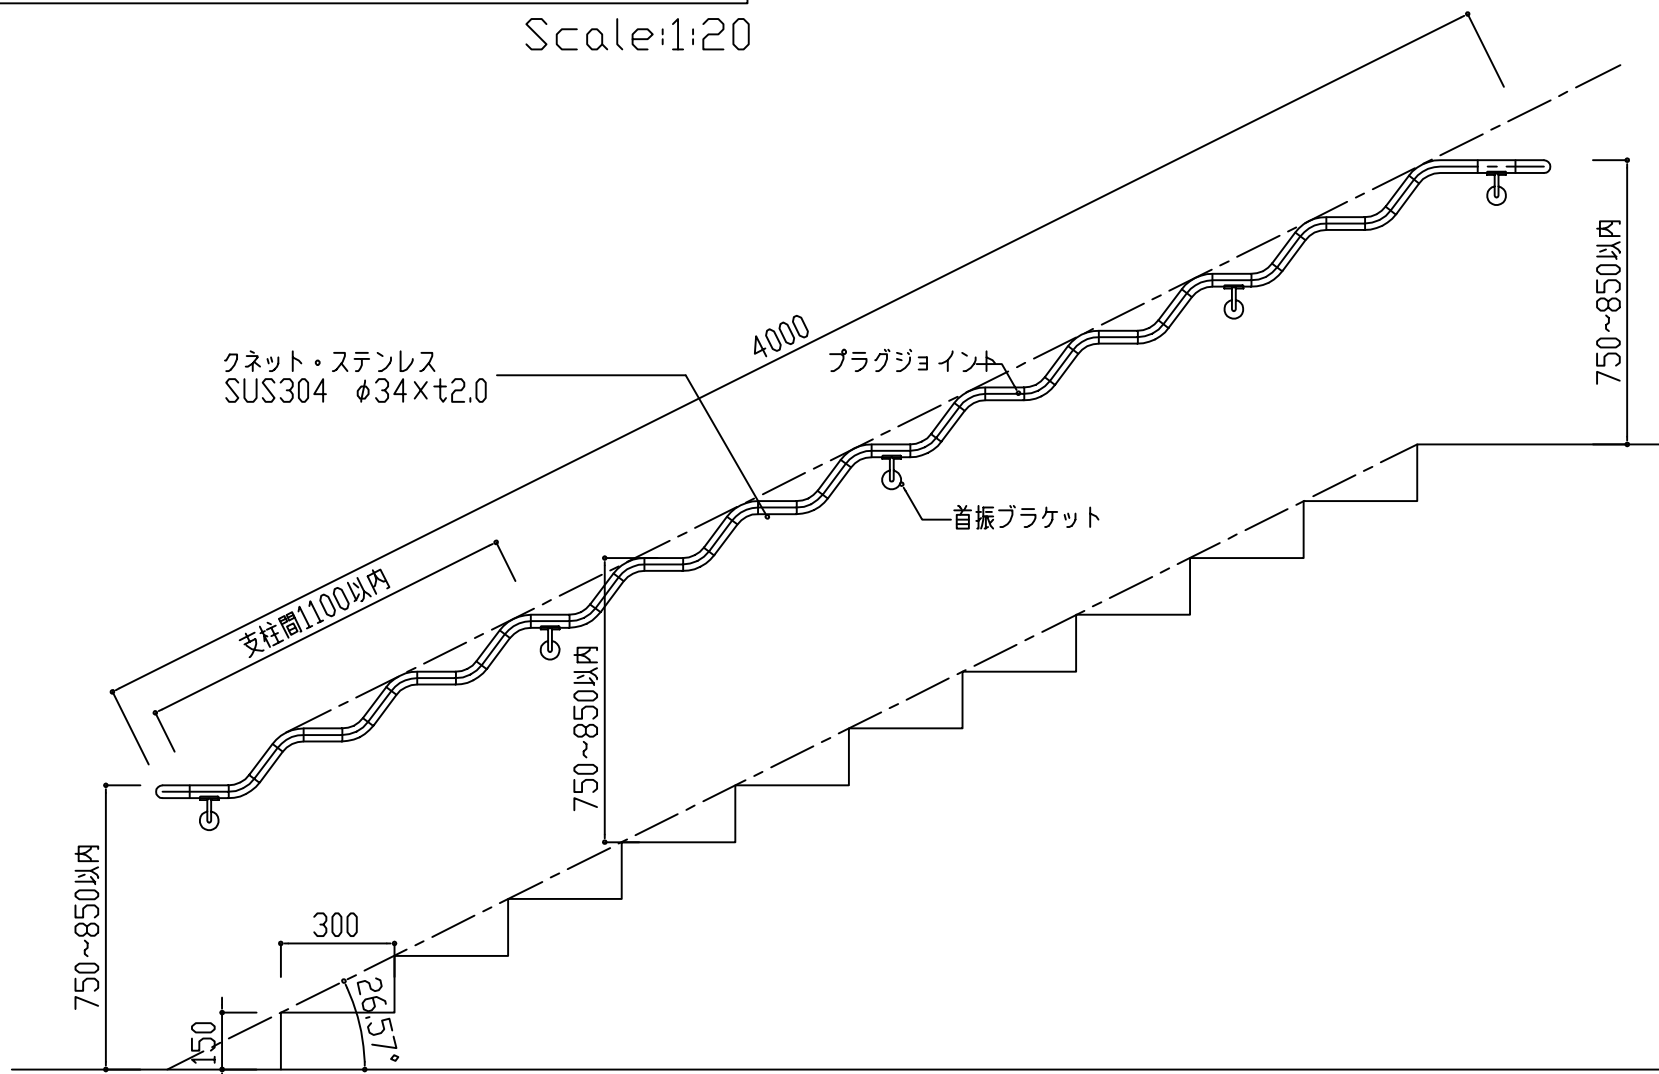

側面図 S=1/20

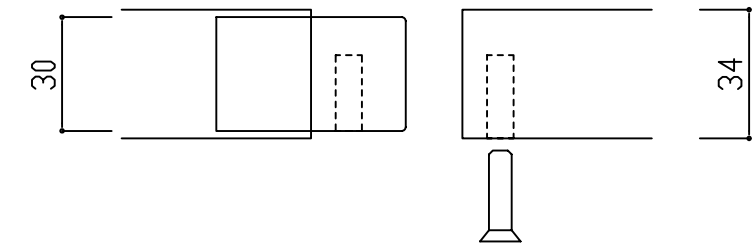

プラグジョイント S=1/2

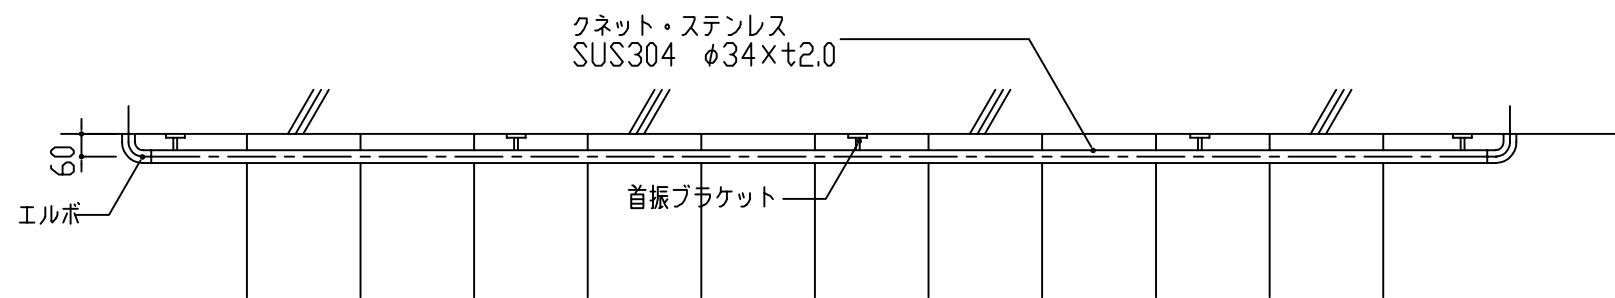

平面図 S=1/20

KAWANO 株式会社カワノ	三角法	承認	検図	設計製図
	縮尺 1/20			小柳
作成年月日 2016年6月22日	図面名称	取付図	品番	KIC-STAND
分類 屋外手摺	品名	KICUNETTO-SUS-4M	図番	